CHINA RAILWAY DESIGN CORPORATION
КОСТЕ РАЦИНА 16б, 11000 БЕОГРАД
САОБРАЋАЈНИ ИНСТИТУТ ЦИП д.о.о.
11000 БЕОГРАД, НЕМАЊИНА 6/IV
тел: 011/3618-134, факс: 011/3618-324,
web site: www.sicip.co.rs

4/1.1.21.1 НАСЛОВНА СТРАНА

4/1.1.21 КОНТАКТНА МРЕЖА - ОТВОРЕНА ПРУГА НАУМОВИЋЕВО – СУБОТИЦА ТЕРЕТНА

Инвеститор:	„Инфраструктура Железнице Србије“ а.д. Немањина 6/4, Београд
Наручилац:	Конзорцијум фирми: China Railway International Corporation Ltd. China Communication Construction Company Ltd. (CCCC)
Објекат:	Пруга Београд – Суботица - државна граница (Келебија), **ДЕОНИЦА ПРУГЕ НОВИ САД - СУБОТИЦА - ДРЖАВНА ГРАНИЦА (КЕЛЕБИЈА),** у Новом Саду, Кисачу, Степановићеву, Змајеву, Врбасу, Ловћенцу, Малом Иђошу, Бачкој Тополи, Жеднику, Наумовићеву и Суботици, К.О. Нови Сад I, К.О. Нови Сад IV, К.О. Кисач, К.О. Руменка, К.О. Степановићево, К.О. Ченеј, К.О. Бачко Добро Поље, К.О. Врбас, К.О. Врбас - град, К.О. Змајево, К.О. Куцура, К.О. Ловћенац, К.О. Мали Иђош, К.О. Фекетић, К.О. Бачка Топола, К.О. Бачка Топола - Град, К.О. Мали Београд, К.О. Биково, К.О. Доњи Град, К.О. Жедник, К.О. Нови Град, К.О. Палић, К.О. Стари Град, на катастарским парцелама према списку приложеном у Главној свесци
Врста техничке документације:	**ПГД-** Пројекат за грађевинску дозволу
Назив и ознака дела пројекта:	**4/1.1.21 КОНТАКТНА МРЕЖА - ОТВОРЕНА ПРУГА НАУМОВИЋЕВО – СУБОТИЦА ТЕРЕТНА**
За грађење / извођење радова:	нова градња
Пројектант:	China Railway Design Corporation Serbia Ogranak Beograd Косте Рацина 16б 11000 Београд, Србија
Одговорно лице пројектанта:	Генерални директор: 耿欣 (Генг Ксин)
Потпис:	XIN GENG Digitally signed by XIN GENG Date: 2021.08.03 14:23:21 +02'00'
Одговорни пројектант:	МИЛАН В. МУЖДАЛО, дипл.инж.ел. Лиценца број: 351 G09508
Потпис:	Milan Muždalo Digitally signed by Milan Muždalo Date: 2021.08.03 12:17:51 +02'00'
Број дела пројекта:	2020-001-ЕЛЕ-4/1.1.21
Место и датум:	Београд, Април 2021

CeS.TRA

ТЕХНИЧКА КОНТРОЛА ПРОЈЕКТА ЗА ГРАЂЕВИНСКУ ДОЗВОЛУ

4/1.1.21 КОНТАКТНА МРЕЖА - ОТВОРЕНА ПРУГА НАУМОВИЋЕВО - СУБОТИЦА ТЕРЕТНА

Објекта: Пруга Београд - Суботица - државна граница (Келебија), **ДЕОНИЦА ПРУГЕ НОВИ САД - СУБОТИЦА - ДРЖАВНА ГРАНИЦА (КЕЛЕБИЈА)**, у Новом Саду, Кисачу, Степановићеву, Змајеву, Врбасу, Ловћенцу, Малом Иђошу, Бачкој Тополи, Жеднику, Наумовићеву и Суботици, К.О. Нови Сад I, К.О. Нови Сад IV, К.О. Кисач, К.О. Руменка, К.О. Степановићево, К.О. Ченеј, К.О. Бачко Добро Поље, К.О. Врбас, К.О. Врбас - град, К.О. Змајево, К.О. Куцура, К.О. Ловћенац, К.О. Мали Иђош, К.О. Фекетић, К.О. Бачка Топола, К.О. Бачка Топола - Град, К.О. Мали Београд, К.О. Биково, К.О. Доњи Град, К.О. Жедник, К.О. Нови Град, К.О. Палић, К.О. Стари Град, на катастарским парцелама према списку приложеном у Главној свесци, на основу Закона о планирању и изградњи („Службени гласник РС” бр. 72/09, 81/09 – исправка, 64/10 – одлука УС, 24/11, 121/12, 42/13 – одлука УС, 50/13 – одлука УС, 98/13 – одлука УС, 132/14, 145/14, 83/18, 31/19, 37/19 - др. Закон, 9/20 и 52/21) и одредби Правилника о садржини, начину и поступку израде и начину вршења контроле техничке документације према класи и намени објеката (“Службени гласник РС”, бр. 73/2019), извршена је техничка контрола предметне документације, од стране предузећа CESTRA d.o.o. Београд.

ПРОЈЕКАТ СЕ ПРИХВАТА

Вршилац техничке контроле: CESTRA d.o.o,
Макензијева 57, Београд

Број лиценце: 351-02-03374/2020-09 од 18.03.2021.

Одговорно лице/Заступник: Директор:
Драган Милић, дипл.грађ.инж.

Потпис:

Вршилац техничке контроле: Небојша Стојановић, дипл.инж.ел.
Број лиценце: 350 D247 06

Потпис:

Број техничке документације: A10312-61/21

Место и датум: Београд, 2021.

4/1-1.21.2 САДРЖАЈ ПРОЈЕКТА
КОНТАКТНА МРЕЖА - ОТВОРЕНА ПРУГА НАУМОВИЋЕВО – СУБОТИЦА ТЕРЕТНА

4/1.1.21.1	Насловна страна	
4/1.1.21.2	Садржај	
4/1.1.21.3	Решење о одређивању одговорног пројектанта	
4/1.1.21.4	Изјава одговорног пројектанта	
4/1.1.21.5	Текстуална документација	
4/1.1.21.5.1	Технички опис	
4/1.1.21.6	Нумеричка документација	
	1. Предмер и предрачун радова	
	2. Стубна листа	
	3. Спецификација стубова и темеља,темеља, анкера и петљи сидара	
	4. Спецификација проводника	
4/1.1.21.7	Графичка документација	
	1. Дијаграм напајања и секционисања	
	2. Ситуациони план КМ - постојеће стање	1:1000
	3. Ситуациони план КМ - ново стање	1:1000

4/1-1.21.3 РЕШЕЊЕ О ОДРЕЂИВАЊУ ОДГОВОРНОГ ПРОЈЕКТАНТА

На основу члана 128, Закона о планирању и изградњи ("Службени гласник РС", бр. 72/09, 81/09-исправка, 64/10- одлука УС, 24/11, 121/12, 42/13-одлука УС, 50/13-одлука УС, 98/13-одлука УС, 132/14, 145/14, 83/2018, 31/2019, 37/2019 - др.закон и 9/2020) и одредби Правилника о садржини, начину и поступку израде и начину вршења контроле техничке документације према класи и намени објеката ("Службени гласник РС", бр. 73/2019) као:

О Д Г О В О Р Н И П Р О Ј Е К Т А Н Т

за израду **4/1.1.21 КОНТАКТНА МРЕЖА - ОТВОРЕНА ПРУГА НАУМОВИЋЕВО – СУБОТИЦА ТЕРЕТНА** који је део ПГД - Пројекта за грађевинску дозволу за изградњу пруге Београд - Суботица државна граница (Келебија), деоница пруге Нови Сад - Суботица - државна граница (Келебија), у Новом Саду, Кисачу, Степановићеву, Змајеву, Врбасу, Ловћенцу, Малом Иђошу, Бачкој Тополи, Жеднику, Наумовићеву и Суботици, К.О. Нови Сад I, К.О. Нови Сад IV, К.О. Кисач,, К.О. Руменка, К.О. Степановићево, К.О. Ченеј, К.О. Бачко Добро Поље, К.О. Врбас- АТАР, К.О. Врбас - град, К.О. Змајево, К.О. Куцура, К.О. Ловћенац, К.О. Мали Иђош, К.О. Фекетић, К.О. Бачка Топола, К.О. Бачка Топола - Град, К.О. Мали Београд, К.О. Биково, К.О. Доњи Град, К.О. Жедник, К.О. Нови Град, К.О. Палић, К.О. Стари Град, одређује се:

МИЛАН В. МУЖДАЛО, дипл.инж.ел. _____ 351 G09508

Пројектант:	CHINA RAILWAY DESIGN CORPORATION SERBIA OGRANAK BEOGRAD, Косте Рацина 16б
Одговорно лице/заступник:	Генерални директор: Генг Ксин, дипл.инж.
	Потпис:
Број техничке документације:	2020-001-ЕЛЕ-4/1.1.21
Место и датум:	Београд, Април 2021.

4/1.1.21.4 ИЗЈАВА ОДГОВОРНОГ ПРОЈЕКТАНТА

Одговорни пројектант пројекта **4/1.1.21 КОНТАКТНА МРЕЖА - ОТВОРЕНА ПРУГА НАУМОВИЋЕВО – СУБОТИЦА ТЕРЕТНА**, који је део ПГД - Пројекта за грађевинску дозволу за изградњу пруге Београд - Суботица државна граница (Келебија), деоница пруге Нови Сад - Суботица - државна граница (Келебија), у Новом Саду, Кисачу, Степановићеву, Змајеву, Врбасу, Ловћенцу, Малом Иђошу, Бачкој Тополи, Жеднику, Наумовићеву и Суботици, К.О. Нови Сад I, К.О. Нови Сад IV, К.О. Кисач,, К.О. Руменка, К.О. Степановићево, К.О. Ченеј, К.О. Бачко Добро Поље, К.О. Врбас- АТАР, К.О. Врбас - град, К.О. Змајево, К.О. Куцура, К.О. Ловћенац, К.О. Мали Иђош, К.О. Фекетић, К.О. Бачка Топола, К.О. Бачка Топола - Град, К.О. Мали Београд, К.О. Биково, К.О. Доњи Град, К.О. Жедник, К.О. Нови Град, К.О. Палић, К.О. Стари Град:

МИЛАН В. МУЖДАЛО, дипл.инж.ел.

И З Ј А В Љ У Ј Е М

1. да је пројекат у свему у складу са издатим Локацијским условима:
-Бр.:ROP-MSGI-28188-LOCH-4/2020, Заводни број: 350-02-00031/2020-14 од 06.04.2020,
-Бр.:ROP-MSGI-7141-LOC-1/2020, Заводни број: 350-02-00109/2020-14 од 08.05.2020,
-Бр.:ROP-MSGI-931-LOCA-3/2020, Заводни број: 350-02-00192/2020-14 од 29.05.2020 и
-Бр.: ROP-MSGI-28188-LOCH-4/2020, Заводни број: 350-02-00031/2020-14 од 07.04.2020- Решење о исправци грешке.
издатим у МГСИ;

2. да је пројекат израђен у складу са Законом о планирању и изградњи, прописима, стандардима и нормативима из области изградње објеката и правилима струке;

3. да је пројекат у свему у складу са начинима за обезбеђење испуњења основних захтева за објекат прописаних елаборатима и студијама.

Одговорни пројектант:	МИЛАН В. МУЖДАЛО, дипл.инж.ел.
Број лиценце:	351 G09508
	Потпис:
Број техничке документације:	2020-001-ЕЛЕ-4/1.1.21
Место и датум:	Београд, Април 2021.

4/1-1.21.5 ТЕКСТУАЛНА ДОКУМЕНТАЦИЈА

4/1-1.21.5.1 ТЕХНИЧКИ ОПИС

4/1.1.21.5.1 Технички опис

Потребно је да се у оквиру пројекта модернизације пруге Београд - Суботица - државна граница (Келебија) односно на деоници Нови Сад - Суботица - државна граница (Келебија), изведу радови на железничкој инфраструктури од станице Нови Сад (укључиво) до државне границе са Мађарском.

Ова пруга је електрифицирана са контактном мрежом монофазног система 25kV, 50Hz усвојеном за електрификацију Југословенских железница. Како се исти систем примењује у суседним земљама, повезивање железница Србије са европским железницама је једноставно.

У складу са правилницима за пројектовање и изградњу контактне мреже, железничка пруга је подељена на подпројекте и за сваки од њих је припремљена засебна техничка документација. Подпројекат у овом смислу је станица од изолованог преклопа на улазу (укљ.) до изолованог преклопа на излазу (укљ.) или отвореног дела пруге између изолованих преклопа у станици.

У пројекту контактне мреже, у складу са постојећим стањем, контактна мрежа обухваћена деоницом пруге Нови Сад - Суботица - државна граница (Келебија) издељена је на следеће објекте контактне мреже:

1. Путничка станица Нови Сад
2. Отворена пруга Нови Сад - Руменка
3. Станица Руменка
4. Отворена пруга Руменка - Кисач
5. Станица Кисач
6. Отворена пруга Кисач - Степановићево
7. Станица Степановићево
8. Отворена пруга Степановићево - Змајево
9. Станица Змајево
10. Отворена пруга Змајево – Врбас Нова
11. Станица Врбас Нова
12. Станица Врбас
13. Отворена пруга Врбас Нова - Ловћенац
14. Станица Ловћенац
15. Отворена пруга Ловћенац - Бачка Топола
16. Станица Бачка Топола
17. Отворена пруга Бачка Топола - Жедник
18. Станица Жедник
19. Отворена пруга Жедник - Наумовићево
20. Станица Наумовићево
21. Отворена пруга Наумовићево - Суботица путничка
22. Ранжирна - Путничкастаница Суботица
23. Отворена пруга Суботица путничка - државна граница

Саставни делови пројекта контактне мреже за ПГД - пројекат за грађевинску дозволу су општа документа, технички опис, предмер и предрачун за материјале и радове, дијаграм напајања и секционисања, диспозиција контактне мреже са карактеристичним попречним пресецима, и листе и спецификације контактне мреже.
Основа за развијање Пројекта контактне мреже дата је у књизи Контактна мрежа - Општа решења, у одељку Списак примењених закона, прописа и стандарда.

Горе наведена основа за идејни пројекат контактне мреже допуњена је основом грађевинског пројекта, (диспозиција, подужни профил, попречни профил и грађевинске конструкције), подацима од сигнализације / електронска поставница и информацијама о врстама и обиму саобраћаја и шинских возила добијених из пројекта технологије саобраћаја.

Општи опис карактеристика примењених типова контактне мреже на деоници Нови Сад - Суботица - државна граница (Келебија) дат је у књизи Општа решења контактне мреже, тако да су у оквиру техничког описа сваког појединачног објекта, назначене само његове посебне карактеристике.

2 Специфичности отворене пруге Наумовићево - Суботица путничка

На овој деоници, пројектом је предвиђена изградња два нова колосека која неће бити у равни постојећег колосека према Александрову (што није предмет овог пројекта).

На овој деоници, постојећи прикључак ЕВП “Суботица” на контактну мрежу (km 167+930 према новој стационажи), ће бити реконструисани како би се уклопио у нову колосечну ситуацију.

На стационажи 168+690.22 предвиђен је надвожњак са минималним светлим отвором од око 7.1 m изнад ГИШ-а како би се омогућило постављање контактне мреже (испод надвожњака).

На стационажи km 170+834.26 предвиђен је надвожњак са минималним светлим отвором од око 7.62 m изнад ГИШ-а како би се омогућило постављање контактне мреже (испод надвожњака).

На стационажи km 172+193.38 предвиђен је надвожњак са минималним светлим отвором од око 7.42 m изнад ГИШ-а како би се омогућило постављање контактне мреже (испод надвожњака).

Ова секција ће бити потпуно затворена током изградње и реконструкције и потпуно ће бити обустављен саобраћај.

Одговорни пројектант

МИЛАН В. МУЖДАЛО, дипл.инж.ел.

4/1-1.21.6 НУМЕРИЧКА ДОКУМЕНТАЦИЈА

4/1.1.21.6.1 ПРЕДМЕР И ПРЕДРАЧУН КОНТАКТНЕ МРЕЖЕ
Отворена пруга Наумовићево - Суботица путничка

Бр.	Опис радова	Јед. мере	Quantity	Јединична цена (дин)	Цена (дин)
			А	Б	АхБ
04.01.00	**ДЕМОНТАЖА И РЕКОНСТРУКЦИЈА ПОСТОЈЕЋЕ КМ**				
	Демонтажа и одношење опреме и материјала:				
	Возног вода: Ri100 + BzII 65mm2 са вешаљкама и струјним везама.	km.	7.62	240,000.00	1,828,800.00
	Обилазног вода Cu 150 mm2.	km.	0.2	192,000.00	38,400.00
	Прикључних веза 25kV са прикључним стезаљкама, изолаторима и причврсницима.	m'	20	1,500.00	30,000.00
	Аутоматског затезања ВВ	ком.	12	37,500.00	450,000.00
	Чврстог затезања ВВ	ком.		19,500.00	0.00
	Чврсте тачке.	ком.	6	28,500.00	171,000.00
	Уметнутог изолатора у ВВ	ком.	12	10,800.00	129,600.00
	Секционог изолатора.	ком.		13,200.00	0.00
	Неутралне секције	ком.	1	18,000.00	18,000.00
	Затезање ОВ.	ком.		13,500.00	0.00
	Изолатора ОВ са причврсником.	ком.	2	4,350.00	8,700.00
	Једноструке конзоле са причврсницима.	ком.	100	8,400.00	840,000.00
	Двоструке конзоле са причврсницима.	ком.	12	13,200.00	158,400.00
	Растављача са ручним погоном, полужјем и причврсницима.	ком.	2	18,000.00	36,000.00
	Сидра са причврсником.	ком.	22	11,700.00	257,400.00
	Носача опреме са причврсником.	ком.		19,500.00	0.00
	Носача ОВ са причврсником.	ком.		18,000.00	0.00
	Заштитних капија	ком.	8	7,500.00	60,000.00
	Сигнала и ознака за ел. вучу.	ком.	112	2,250.00	252,000.00
	Уземљење носећих конструкција.	ком.	112	600.00	67,200.00
	Стубова КМ, просечне тежине 250kg	ком.	112	6,600.00	739,200.00
	Крутих портала КМ, просечне тежине 4000kg	ком.		360,000.00	0.00
	темељ	ком.	136	10,200.00	1,387,200.00
	УКУПНО ДЕМОНТАЖА И РЕКОНСТРУКЦИЈА ПОСТОЈЕЋЕ КМ:				**6,471,900.00**
04.02.00	**ГРАЂЕВИНСКИ РАДОВИ**				
04.02.01	Обележавање темеља, ископ земље са одвожењем, израда темеља стубова КМ од армираног бетона С25, са уградњом 6 анкера М39Х1360 mm, просечне запремине 1,60 m^3.	ком.	310	104,400.00	32,364,000.00

04.02.02	Обележавање темеља, ископ земље са одвожењем, и израда темеља сидра од армираног бетона С25, просечне запремине 1,41 m^3, са уградњом петље сидра, чеоне плоче и шипке сидра са причврсником	ком.	80	66,000.00	5,280,000.00
04.02.03	Обележавање темеља, ископ земље са одвожењем, и израда темеља крутог портала од армираног бетона С25, са уградњом 8 анкера М42 Х 1860 mm, просечне запремине 4 m3.	ком.		150,600.00	0.00
04.02.04	Испорука , постављање и означавање стуба КМ:				
	- по тежини	kg	259064.7	300.00	77,719,416.00
	- по комаду	ком	310	12,000.00	3,720,000.00
04.02.05	Испорука и постављање крутих портала и специјалних носећих конструкција:				
	- по тежини	kg		320.00	0.00
	- по комаду	ком.		36,000.00	0.00
04.02.06	Испорука и постављање сигнала за електричну вучу и саобраћајних знакова.	ком.	310	6,750.00	2,092,500.00

УКУПНО ГРАЂЕВИНСКИ РАДОВИ:	**121,175,916.00**

04.03.00	**ЕЛЕКТРОМОНТАЖНИ РАДОВИ**				
04.03.01	Једнострука конзола са причврсницима.				
	а. испорука материјала и опреме	ком.	259	71,550.00	18,531,450.00
	б. израда листи и монтажа	ком.	259	23,850.00	6,177,150.00
04.03.02	Двострука конзола са причврсницима.				
	а. испорука материјала и опреме	ком.	55	153,000.00	8,415,000.00
	б. израда листи и монтажа	ком.	55	51,000.00	2,805,000.00
04.03.03	Чврста тачка на стубовима КМ.				
	а. испорука материјала и опреме	ком.	13	291,960.00	3,795,480.00
	б. монтажа	ком.	13	97,320.00	1,265,160.00
04.03.04	Раздвојено чврсто затезање возног вода				
	а. испорука материјала и опреме	ком.	6	92,340.00	554,040.00
	б. монтажа	ком.	6	30,780.00	184,680.00
04.03.05	Раздвојено аутоматско затезање возног вода.				
	а. испорука материјала и опреме	ком.	30	332,100.00	9,963,000.00
	б. монтажа	ком.	30	110,700.00	3,321,000.00
04.03.06	Затезање обилазног вода.				
	а. испорука материјала и опреме	ком.	6	70,200.00	421,200.00
	б. монтажа	ком.	6	23,400.00	140,400.00
04.03.07	Ношење обилазног вода.				
	а. испорука материјала и опреме	ком.	66	21,600.00	1,425,600.00
	б. монтажа	ком.	66	7,200.00	475,200.00
04.03.08	Носач опреме са причврсником.				
	а. испорука материјала и опреме	ком.		64,800.00	0.00
	б. монтажа	ком.		21,600.00	0.00
04.03.09	Носач обилазног вода са				

	причврсником.				
	а. supply of material and equipment	ком.	66	56,700.00	3,742,200.00
	б. монтажа	ком.	66	18,900.00	1,247,400.00
04.03.10	Возни вод: Ris 100 + BzII 65mm^2, са вешаљкама и струјним везама.				
	а. испорука материјала и опреме	km	18.88	3,780,000.00	71,366,400.00
	б. израда листи и монтажа	km	18.88	1,260,000.00	23,788,800.00
04.03.11	Обилазни вод од ужета AACSR-240				
	а. испорука материјала и опреме	km	3	499,950.00	1,499,850.00
	б. монтажа	km	3	166,650.00	499,950.00
04.03.12	Секциони изолатор				
	а. испорука материјала и опреме	ком.	3	270,090.00	810,270.00
	б. монтажа	ком.	3	90,030.00	270,090.00
04.03.13	Растављач са ручним погоном, полужјем и причврсницима.				
	а. испорука материјала и опреме	ком.	5	470,970.00	2,354,850.00
	б. монтажа	ком.	5	156,990.00	784,950.00
04.03.14	Растављач са моторним погоном, полужјем и причврсницима.				
	а. испорука материјала и опреме	ком.		628,560.00	0.00
	б. монтажа	ком.		209,520.00	0.00
04.03.15	Уређај за аутоматско превожење неутралне секције				
	а. испорука материјала и опреме	сет	3	607,657.00	1,822,971.00
	б. монтажа	сет	3	202,553.00	607,659.00
04.03.16	Одводник пренапона ZnO са причврсницима				
	а. испорука материјала и опреме	ком.	5	145,800.00	729,000.00
	б. монтажа	ком.	5	48,600.00	243,000.00

УКУПНО ЕЛЕКТРОМОНТАЖНИ РАДОВИ:	**167,241,750.00**

04.04.00	**ПОВРАТНИ ВОД И УЗЕМЉЕЊЕ**				
04.04.01	Повратни проводник од ужета AACSR-240				
	а. испорука материјала и опреме	km	14.47	284,220.00	4,112,663.40
	б. монтажа	km	14.47	94,740.00	1,370,887.80
04.04.02	Носачи повратног проводника са причврсницима				
	а. испорука материјала и опреме	ком	285	2,700.00	769,500.00
	б. монтажа	ком	285	900.00	256,500.00
04.04.03	Затезање повратног проводника			0.00	
	а. испорука материјала и опреме	ком	12	26,370.00	316,440.00
	б. монтажа	ком	12	8,790.00	105,480.00
04.04.04	Повратни проводник и веза са шинама 2 × VLV-150			0.00	
	а. испорука материјала и опреме	ком	26	50,220.00	1,305,720.00
	б. монтажа	ком	26	16,740.00	435,240.00
04.04.05	Уземљење посебним уземљивачима			0.00	
	а. испорука материјала и опреме	ком	21	173,160.00	3,636,360.00
	б. монтажа	ком	21	57,720.00	1,212,120.00
04.04.06	Међушински превез од ужета Fe-Zn 95 mm^2				

	а. испорука материјала и опреме	ком	52	1,690.00	87,880.00
	б. монтажа	ком	52	560.00	29,120.00
04.04.07	Међуколосечни превез од ужета Fe-Zn 95 mm^2:			0.00	
	а. испорука материјала и опреме	ком	52	9,560.00	497,120.00
	б. монтажа	ком	52	3,190.00	165,880.00
04.04.08	Прикључак повратног вода ПС-а или ЕВП-а на повратни вод КМ:				
	а. испорука материјала и опреме	ком	1	22,110.00	22,110.00
	б. монтажа	ком	1	7,370.00	7,370.00
04.04.09	Уземљење растављача на повратни проводник преко искришта				
	а. испорука материјала и опреме	сет	4	69,600.00	278,400.00
	б. монтажа	сет	4	12,000.00	48,000.00
04.04.09	Уземљење металних консртрукција на шину				
	а. испорука материјала и опреме	ком	30	6,190.00	185,700.00
	б. монтажа	ком	30	2,060.00	61,800.00
04.04.10	Челично поцинковано уже 95 mm^2 за уземљење металних ограда и зидова за заштиту од буке				
	а. испорука материјала и опреме	m'	180	900.00	162,000.00
	б. монтажа	m'	180	300.00	54,000.00
04.04.11	Преспајање металних елемената ограда или зидова од буке, који нису електрично повезани, бакарним ужетом пресека 16 mm^2 и варењем. Обрачун и плаћање врши се по пољу ограде или зида од буке које се преспаја, просечне дужине поља од око 4m.	ком	6	780.00	4,680.00

УКУПНО ПОВРАТНИ ВОД И УЗЕМЉЕЊЕ:	**15,124,971.20**

04.05.00	**ОСТАЛИ РАДОВИ**				
04.05.01	Прорачун конзоле, склапање у фабрици и остала монтажа и материјали потребни за систем контактне мреже	паушално (3%)			9,106,279.12
04.05.02	Преглед и испитивање извршених радова и пуштање КМ под напон.	паушално (1%)			3,035,426.37
04.05.03	Припрема техничке документације, тендерски поступак, надзор изградње и прибављање одобрења	паушално (5%)			Обухваћено у књизи 0

УКУПНО ОСТАЛИ РАДОВИ:	**12,141,705.49**

ЗБИРНА РЕКАПИТУЛАЦИЈА

04.01.00	ДЕМОНТАЖА И РЕКОНСТРУКЦИЈА ПОСТОЈЕЋЕ КМ	6,471,900.00
04.02.00	ГРАЂЕВИНСКИ РАДОВИ	121,175,916.00
04.03.00	ЕЛЕКТРОМОНТАЖНИ РАДОВИ	167,241,750.00
04.04.00	ПОВРАТНИ ВОД И УЗЕМЉЕЊЕ	15,124,971.20
04.05.00	ОСТАЛИ РАДОВИ	12,141,705.49

УКУПНО без ПДВ-а (дин): **322,156,242.69**

1€ = 120rsd. **(евра):** **2,684,635.36**

УКУПНО са ПДВ-ом (20%) (дин): **386,587,491.23**

(евра): **3,221,562.43**

Одговорни пројектант

Отворена пруга Наумовићево - Суботица путничка	4/1.1.21.6.2 Стубна листа	2020

Број стуба	Тип стуба или сидра			Темељ стуба или сидра					КОТА Г И Ш-а	ПРИМЕДБА
	Тип стуба или сидра	Преднагиб (mm/m)	Одстојање лице стуба-оса колосека е (m)	Тип тла	Тип темеља	Димензије темеља				
						Висина темеља од тла (m)	Пречник темеља (m)	Дубина темеља (m)		
G1	Z2/11.0		3,10		J2	0.2	0.7	4.7		
G2	Z2/11.0		3,10		J2	0.2	0.7	4.7		
G3	Z2/11.0		3,10		J2	0.2	0.7	4.7		
G4	Z2/11.0		3,10		J2	0.2	0.7	4.7		
G5	Z2/11.0		3,10		J2	0.2	0.7	4.7		
G6	Z2/11.0		3,10		J2	0.2	0.7	4.7		
G7	Z2/11.0		3,10		J2	0.2	0.7	4.7		
L1			3,10		JLX	0.2	0.7	3.3		
G8	Z2/11.0		3,10		J2	0.2	0.7	4.7		
L2			3,10		JLX	0.2	0.7	3.3		
G9	Z2/11.0		3,10		J2	0.2	0.7	4.7		
L1-1			3,10		JLX	0.2	0.7	3.3		
G9-1	Z2/11.0		3,10		J2	0.2	0.7	4.7		
G3-1	Z2/11.0		3,10		J2	0.2	0.7	4.7		
1	Z2/11.0		3,10		J2	0.2	0.7	4.7		
2	Z2/11.0		3,10		J2	0.2	0.7	4.7		
3	Z2/11.0		3,10		J2	0.2	0.7	4.7		
4	Z2/11.0		3,10		J2	0.2	0.7	4.7		
5	Z2/11.0		3,10		J2	0.2	0.7	4.7		
6	Z2/11.0		3,10		J2	0.2	0.7	4.7		
7	Z2/11.0		3,10		J2	0.2	0.7	4.7		
8	Z2/11.0		3,10		J2	0.2	0.7	4.7		
9	Z2/11.0		3,10		J2	0.2	0.7	4.7		
10	Z2/11.0		3,10		J2	0.2	0.7	4.7		
11	Z2/11.0		3,10		J2	0.2	0.7	4.7		
12	Z2/11.0		3,10		J2	0.2	0.7	4.7		
13	Z2/11.0		3,10		J2	0.2	0.7	4.7		
14	Z2/11.0		3,10		J2	0.2	0.7	4.7		
15	Z2/11.0		3,10		J2	0.2	0.7	4.7		

16	Z2/11.0		3,10		J2	0.2	0.7	4.7		
17	Z2/11.0		3,10		J2	0.2	0.7	4.7		
L6			3,10		JLX	0.2	0.7	3.3		
18	Z2/11.0		3,10		J2	0.2	0.7	4.7		
L7			3,10		JLX	0.2	0.7	3.3		
19	Z2/11.0		3,10		J2	0.2	0.7	4.7		
20	Z2/11.0		3,10		J2	0.2	0.7	4.7		
21	Z2/11.0		3,10		J2	0.2	0.7	4.7		
22	Z2/11.0		3,10		J2	0.2	0.7	4.7		
L5			3,10		JLX	0.2	0.7	3.3		
23	Z2/11.0		3,10		J2	0.2	0.7	4.7		
L9			3,10		JLX	0.2	0.7	3.3		
24	Z2/11.0		3,10		J2	0.2	0.7	4.7		
L10			3,10		JLX	0.2	0.7	3.3		
25	Z2/11.0		3,10		J2	0.2	0.7	4.7		
26	Z2/11.0		3,10		J2	0.2	0.7	4.7		
27	Z2/11.0		3,10		J2	0.2	0.7	4.7		
28	Z2/11.0		3,10		J2	0.2	0.7	4.7		
L8			3,10		JLX	0.2	0.7	3.3		
29	Z2/11.0		3,10		J2	0.2	0.7	4.7		
30	Z2/11.0		3,10		J2	0.2	0.7	4.7		
31	Z2/11.0		3,10		J2	0.2	0.7	4.7		
32	Z2/11.0		3,10		J2	0.2	0.7	4.7		
33	Z2/11.0		3,10		J2	0.2	0.7	4.7		
34	Z2/11.0		3,10		J2	0.2	0.7	4.7		
35	Z2/11.0		3,10		J2	0.2	0.7	4.7		
36	Z2/11.0		3,10		J2	0.2	0.7	4.7		
37	Z2/11.0		3,10		J2	0.2	0.7	4.7		
38	Z2/11.0		3,10		J2	0.2	0.7	4.7		
39	Z2/11.0		3,10		J2	0.2	0.7	4.7		
40	Z2/11.0		3,10		J2	0.2	0.7	4.7		
41	Z2/11.0		3,10		J2	0.2	0.7	4.7		
42	Z2/11.0		3,10		J2	0.2	0.7	4.7		
43	Z2/11.0		3,10		J2	0.2	0.7	4.7		
43-1	Z2/11.0		3,10		J2	0.2	0.7	4.7		
44	Z2/11.0		3,10		J2	0.2	0.7	4.7		
45	Z2/11.0		3,10		J2	0.2	0.7	4.7		
L15-1			3,10		JLX	0.2	0.7	3.3		

138	Z2/11.0		3,10		J2	0.2	0.7	4.7		
139	Z2/11.0		3,10		J2	0.2	0.7	4.7		
L11			3,10		JLX	0.2	0.7	3.3		
140	Z2/11.0		3,10		J2	0.2	0.7	4.7		
L12			3,10		JLX	0.2	0.7	3.3		
141	Z2/11.0		3,10		J2	0.2	0.7	4.7		
142	Z2/11.0		3,10		J2	0.2	0.7	4.7		
143	Z2/11.0		3,10		J2	0.2	0.7	4.7		
144	Z2/11.0		3,10		J2	0.2	0.7	4.7		
L13			3,10		JLX	0.2	0.7	3.3		
145	Z2/11.0		3,10		J2	0.2	0.7	4.7		
L14			3,10		JLX	0.2	0.7	3.3		
146	Z2/11.0		3,10		J2	0.2	0.7	4.7		
L16			3,10		JLX	0.2	0.7	3.3		
147	Z2/11.0		3,10		J2	0.2	0.7	4.7		
L17			3,10		JLX	0.2	0.7	3.3		
148	Z2/11.0		3,10		J2	0.2	0.7	4.7		
149	Z2/11.0		3,10		J2	0.2	0.7	4.7		
150	Z2/11.0		3,10		J2	0.2	0.7	4.7		
151	Z2/11.0		3,10		J2	0.2	0.7	4.7		
152	Z2/11.0		3,10		J2	0.2	0.7	4.7		
153	Z2/11.0		3,10		J2	0.2	0.7	4.7		
154	Z2/11.0		3,10		J2	0.2	0.7	4.7		
L18			3,10		JLX	0.2	0.7	3.3		
155	Z2/11.0		3,10		J2	0.2	0.7	4.7		
L19			3,10		JLX	0.2	0.7	3.3		
156	Z2/11.0		3,10		J1	0.2	0.7	4.2		
L18-1			3,10		JLX	0.2	0.7	3.3		
157	Z2/11.0		3,10		J1	0.2	0.7	4.2		
L19-1			3,10		JLX	0.2	0.7	3.3		
158	Z1/8.3		3,10		J1	0.2	0.7	4.2		
159	Z1/8.3		3,10		J1	0.2	0.7	4.2		
160	Z1/8.3		3,10		J1	0.2	0.7	4.2		
161	Z1/8.3		3,10		J1	0.2	0.7	4.2		
162	Z1/8.3		3,10		J1	0.2	0.7	4.2		
163	Z1/8.3		3,10		J1	0.2	0.7	4.2		
164	Z1/8.3		3,10		J1	0.2	0.7	4.2		
165	Z1/8.3		3,10		J1	0.2	0.7	4.2		

166	Z1/8.3		3,10		J1	0.2	0.7	4.2		
167	Z1/8.3		3,10		J1	0.2	0.7	4.2		
168	Z1/8.3		3,10		J1	0.2	0.7	4.2		
169	Z1/8.3		3,10		J1	0.2	0.7	4.2		
L37			3,10		JLX	0.2	0.7	3.3		
170	Z2/8.3		3,10		J2	0.2	0.7	4.7		
L39			3,10		JLX	0.2	0.7	3.3		
L38			3,10		JLX	0.2	0.7	3.3		
171	Z2/8.3		3,10		J2	0.2	0.7	4.7		
L40			3,10		JLX	0.2	0.7	3.3		
L41			3,10		JLX	0.2	0.7	3.3		
172	Z2/8.3		3,10		J2	0.2	0.7	4.7		
L42			3,10		JLX	0.2	0.7	3.3		
173	Z2/8.3		3,10		J2	0.2	0.7	4.7		
174	Z2/8.3		3,10		J2	0.2	0.7	4.7		
175	Z2/8.3		3,10		J2	0.2	0.7	4.7		
176	Z2/8.3		3,10		J2	0.2	0.7	4.7		
L43			3,10		JLX	0.2	0.7	3.3		
177	Z2/8.3		3,10		J2	0.2	0.7	4.7		
L44			3,10		JLX	0.2	0.7	3.3		
178	Z1/8.3		3,10		J1	0.2	0.7	4.2		
179	Z1/8.3		3,10		J1	0.2	0.7	4.2		
180	Z1/8.3		3,10		J1	0.2	0.7	4.2		
181	Z1/8.3		3,10		J1	0.2	0.7	4.2		
182	Z1/8.3		3,10		J1	0.2	0.7	4.2		
183	Z1/8.3		3,10		J1	0.2	0.7	4.2		
184	Z1/8.3		3,10		J1	0.2	0.7	4.2		
185	Z1/8.3		3,10		J1	0.2	0.7	4.2		
186	Z1/8.3		3,10		J1	0.2	0.7	4.2		
187	Z1/8.3		3,10		J1	0.2	0.7	4.2		
188	Z1/8.3		3,10		J1	0.2	0.7	4.2		
189	Z1/8.3		3,10		J1	0.2	0.7	4.2		
190	Z1/8.3		3,10		J1	0.2	0.7	4.2		
191	Z1/8.3		3,10		J1	0.2	0.7	4.2		
192	Z2/8.3		3,10		J2	0.2	0.7	4.7		
L45			3,10		JLX	0.2	0.7	3.3		
193	Z2/8.3		3,10		J2	0.2	0.7	4.7		
L46			3,10		JLX	0.2	0.7	3.3		

194	Z2/8.3		3,10		J2	0.2	0.7	4.7		
195	Z2/8.3		3,10		J2	0.2	0.7	4.7		
196	Z2/8.3		3,10		J2	0.2	0.7	4.7		
197	Z2/8.3		3,10		J2	0.2	0.7	4.7		
198	Z2/8.3		3,10		J2	0.2	0.7	4.7		
199	Z2/8.3		3,10		J2	0.2	0.7	4.7		
200	Z2/8.3		3,10		J2	0.2	0.7	4.7		
L47			3,10		JLX	0.2	0.7	3.3		
201	Z2/8.3		3,10		J2	0.2	0.7	4.7		
L48			3,10		JLX	0.2	0.7	3.3		
202	Z1/8.3		3,10		J1	0.2	0.7	4.2		
203	Z1/8.3		3,10		J1	0.2	0.7	4.2		
204	Z1/8.3		3,10		J1	0.2	0.7	4.2		
205	Z1/8.3		3,10		J1	0.2	0.7	4.2		
206	Z1/8.3		3,10		J1	0.2	0.7	4.2		
207	Z1/8.3		3,10		J1	0.2	0.7	4.2		
208	Z1/8.3		3,10		J1	0.2	0.7	4.2		
209	Z1/8.3		3,10		J1	0.2	0.7	4.2		
210	Z1/8.3		3,10		J1	0.2	0.7	4.2		
211	Z1/8.3		3,10		J1	0.2	0.7	4.2		
212	Z1/8.3		3,10		J1	0.2	0.7	4.2		
213	Z1/8.3		3,10		J1	0.2	0.7	4.2		
214	Z1/8.3		3,10		J1	0.2	0.7	4.2		
215	Z1/8.3		3,10		J1	0.2	0.7	4.2		
216	Z1/8.3		3,10		J1	0.2	0.7	4.2		
217	Z1/8.3		3,10		J1	0.2	0.7	4.2		
218	Z2/8.3		3,10		J2	0.2	0.7	4.7		
L49			3,10		JLX	0.2	0.7	3.3		
219	Z2/8.3		3,10		J2	0.2	0.7	4.7		
L50			3,10		JLX	0.2	0.7	3.3		
220	Z2/8.3		3,10		J2	0.2	0.7	4.7		
221	Z2/8.3		3,10		J2	0.2	0.7	4.7		
222	Z2/8.3		3,10		J2	0.2	0.7	4.7		
L51			3,10		JLX	0.2	0.7	3.3		
223	Z2/8.3		3,10		J2	0.2	0.7	4.7		
L52			3,10		JLX	0.2	0.7	3.3		
224	Z1/8.3		3,10		J1	0.2	0.7	4.2		
225	Z1/8.3		3,10		J1	0.2	0.7	4.2		

226	Z1/8.3		3,10		J1	0.2	0.7	4.2		
227	Z1/8.3		3,10		J1	0.2	0.7	4.2		
228	Z1/8.3		3,10		J1	0.2	0.7	4.2		
229	Z1/8.3		3,10		J1	0.2	0.7	4.2		
230	Z1/8.3		3,10		J1	0.2	0.7	4.2		
231	Z1/8.3		3,10		J1	0.2	0.7	4.2		
232	Z1/8.3		3,10		J1	0.2	0.7	4.2		
233	Z1/8.3		3,10		J1	0.2	0.7	4.2		
234	Z1/8.3		3,10		J1	0.2	0.7	4.2		
235	Z1/8.3		3,10		J1	0.2	0.7	4.2		
236	Z1/8.3		3,10		J1	0.2	0.7	4.2		
237	Z1/8.3		3,10		J1	0.2	0.7	4.2		
L53			3,10		JLX	0.2	0.7	3.3		
238	Z2/8.3		3,10		J2	0.2	0.7	4.7		
L55			3,10		JLX	0.2	0.7	3.3		
L54			3,10		JLX	0.2	0.7	3.3		
239	Z2/8.3		3,10		J2	0.2	0.7	4.7		
L56			3,10		JLX	0.2	0.7	3.3		
240	Z2/8.3		3,10		J2	0.2	0.7	4.7		
L57			3,10		JLX	0.2	0.7	3.3		
241	Z2/8.3		3,10		J2	0.2	0.7	4.7		
L58			3,10		JLX	0.2	0.7	3.3		
242	Z2/8.3		3,10		J2	0.2	0.7	4.7		
243	Z2/8.3		3,10		J2	0.2	0.7	4.7		
244	Z2/8.3		3,10		J2	0.2	0.7	4.7		
245	Z2/8.3		3,10		J2	0.2	0.7	4.7		
246	Z2/8.3		3,10		J2	0.2	0.7	4.7		
247	Z2/8.3		3,10		J2	0.2	0.7	4.7		
248	Z2/8.3		3,10		J2	0.2	0.7	4.7		
L59			3,10		JLX	0.2	0.7	3.3		
249	Z2/8.3		3,10		J2	0.2	0.7	4.7		
L60			3,10		JLX	0.2	0.7	3.3		
250	Z1/8.3		3,10		J1	0.2	0.7	4.2		
251	Z1/8.3		3,10		J1	0.2	0.7	4.2		
252	Z1/8.3		3,10		J1	0.2	0.7	4.2		
253	Z1/8.3		3,10		J1	0.2	0.7	4.2		
254	Z1/8.3		3,10		J1	0.2	0.7	4.2		
255	Z1/8.3		3,10		J1	0.2	0.7	4.2		

256	Z1/8.3		3,10		J1	0.2	0.7	4.2		
257	Z1/8.3		3,10		J1	0.2	0.7	4.2		
258	Z1/8.3		3,10		J1	0.2	0.7	4.2		
259	Z1/8.3		3,10		J1	0.2	0.7	4.2		
260	Z1/8.3		3,10		J1	0.2	0.7	4.2		
261	Z1/8.3		3,10		J1	0.2	0.7	4.2		
262	Z2/8.3		3,10		J2	0.2	0.7	4.7		
L61			3,10		JLX	0.2	0.7	3.3		
263	Z2/8.3		3,10		J2	0.2	0.7	4.7		
L62			3,10		JLX	0.2	0.7	3.3		
264	Z2/8.3		3,10		J2	0.2	0.7	4.7		
265	Z2/8.3		3,10		J2	0.2	0.7	4.7		
266	Z2/8.3		3,10		J2	0.2	0.7	4.7		
L63			3,10		JLX	0.2	0.7	3.3		
267	Z2/8.3		3,10		J2	0.2	0.7	4.7		
L64			3,10		JLX	0.2	0.7	3.3		
268	Z1/8.3		3,10		J1	0.2	0.7	4.2		
269	Z1/8.3		3,10		J1	0.2	0.7	4.2		
270	Z1/8.3		3,10		J1	0.2	0.7	4.2		
271	Z1/8.3		3,10		J1	0.2	0.7	4.2		
272	Z1/8.3		3,10		J1	0.2	0.7	4.2		
273	Z1/8.3		3,10		J1	0.2	0.7	4.2		
274	Z1/8.3		3,10		J1	0.2	0.7	4.2		
275	Z1/8.3		3,10		J1	0.2	0.7	4.2		
276	Z1/8.3		3,10		J1	0.2	0.7	4.2		
277	Z1/8.3		3,10		J1	0.2	0.7	4.2		
278	Z1/8.3		3,10		J1	0.2	0.7	4.2		
279	Z1/8.3		3,10		J1	0.2	0.7	4.2		
280	Z1/8.3		3,10		J1	0.2	0.7	4.2		
281	Z1/8.3		3,10		J1	0.2	0.7	4.2		
282	Z1/8.3		3,10		J1	0.2	0.7	4.2		
283	Z1/8.3		3,10		J1	0.2	0.7	4.2		
284	Z2/8.3		3,10		J2	0.2	0.7	4.7		
L65			3,10		JLX	0.2	0.7	3.3		
285	Z2/8.3		3,10		J2	0.2	0.7	4.7		
L66			3,10		JLX	0.2	0.7	3.3		
286	Z2/8.3		3,10		J2	0.2	0.7	4.7		
287	Z2/8.3		3,10		J2	0.2	0.7	4.7		

288	Z2/8.3		3,10		J2	0.2	0.7	4.7		
289	Z2/8.3		3,10		J2	0.2	0.7	4.7		
290	Z2/8.3		3,10		J2	0.2	0.7	4.7		
291	Z2/8.3		3,10		J2	0.2	0.7	4.7		
292	Z2/8.3		3,10		J2	0.2	0.7	4.7		
L67			3,10		JLX	0.2	0.7	3.3		
293	Z2/8.3		3,10		J2	0.2	0.7	4.7		
L68			3,10		JLX	0.2	0.7	3.3		
294	Z1/8.3		3,10		J1	0.2	0.7	4.2		
295	Z1/8.3		3,10		J1	0.2	0.7	4.2		
296	Z1/8.3		3,10		J1	0.2	0.7	4.2		
297	Z1/8.3		3,10		J1	0.2	0.7	4.2		
298	Z1/8.3		3,10		J1	0.2	0.7	4.2		
299	Z1/8.3		3,10		J1	0.2	0.7	4.2		
300	Z2/8.3		3,10		J2	0.2	0.7	4.7		
L67-1			3,10		JLX	0.2	0.7	3.3		
301	Z2/8.3		3,10		J2	0.2	0.7	4.7		
L68-1			3,10		JLX	0.2	0.7	3.3		
302	Z2/8.3		3,10		J2	0.2	0.7	4.7		
303	Z2/8.3		3,10		J2	0.2	0.7	4.7		
304	Z2/8.3		3,10		J2	0.2	0.7	4.7		
L69-1			3,10		JLX	0.2	0.7	3.3		
305	Z2/8.3		3,10		J2	0.2	0.7	4.7		
L70-1			3,10		JLX	0.2	0.7	3.3		
306	Z1/8.3		3,10		J1	0.2	0.7	4.2		
307	Z1/8.3		3,10		J1	0.2	0.7	4.2		
308	Z1/8.3		3,10		J1	0.2	0.7	4.2		
309	Z1/8.3		3,10		J1	0.2	0.7	4.2		
310	Z2/8.3		3,10		J2	0.2	0.7	4.7		
L69			3,10		JLX	0.2	0.7	3.3		
311	Z2/8.3		3,10		J2	0.2	0.7	4.7		
L70			3,10		JLX	0.2	0.7	3.3		
312	Z2/8.3		3,10		J2	0.2	0.7	4.7		
313	Z2/8.3		3,10		J2	0.2	0.7	4.7		
314	Z2/8.3		3,10		J2	0.2	0.7	4.7		
315	Z2/8.3		3,10		J2	0.2	0.7	4.7		
316	Z2/8.3		3,10		J2	0.2	0.7	4.7		
317	Z2/8.3		3,10		J2	0.2	0.7	4.7		

318	Z2/8.3		3,10		J2	0.2	0.7	4.7		
L71			3,10		JLX	0.2	0.7	3.3		
319	Z2/8.3		3,10		J2	0.2	0.7	4.7		
L72			3,10		JLX	0.2	0.7	3.3		
320	Z1/8.3		3,10		J1	0.2	0.7	4.2		
321	Z1/8.3		3,10		J1	0.2	0.7	4.2		
L73			3,10		JLX	0.2	0.7	3.3		
322	Z2/8.3		3,10		J2	0.2	0.7	4.7		
L75			3,10		JLX	0.2	0.7	3.3		
L74			3,10		JLX	0.2	0.7	3.3		
323	Z2/8.3		3,10		J2	0.2	0.7	4.7		
L76			3,10		JLX	0.2	0.7	3.3		
324	Z1/8.3		3,10		J1	0.2	0.7	4.2		
325	Z1/8.3		3,10		J1	0.2	0.7	4.2		
326	Z1/8.3		3,10		J1	0.2	0.7	4.2		
327	Z1/8.3		3,10		J1	0.2	0.7	4.2		
328	Z1/8.3		3,10		J1	0.2	0.7	4.2		
329	Z1/8.3		3,10		J1	0.2	0.7	4.2		
330	Z1/8.3		3,10		J1	0.2	0.7	4.2		
331	Z1/8.3		3,10		J1	0.2	0.7	4.2		
332	Z1/8.3		3,10		J1	0.2	0.7	4.2		
333	Z1/8.3		3,10		J1	0.2	0.7	4.2		
334	Z2/8.3		3,10		J2	0.2	0.7	4.7		
L77			3,10		JLX	0.2	0.7	3.3		
335	Z2/8.3		3,10		J2	0.2	0.7	4.7		
L78			3,10		JLX	0.2	0.7	3.3		
336	Z2/8.3		3,10		J2	0.2	0.7	4.7		
337	Z2/8.3		3,10		J2	0.2	0.7	4.7		
338	Z2/8.3		3,10		J2	0.2	0.7	4.7		
339	Z2/8.3		3,10		J2	0.2	0.7	4.7		
340	Z2/8.3		3,10		J2	0.2	0.7	4.7		
341	Z2/8.3		3,10		J2	0.2	0.7	4.7		
342	Z2/8.3		3,10		J2	0.2	0.7	4.7		
L79			3,10		JLX	0.2	0.7	3.3		
343	Z2/8.3		3,10		J2	0.2	0.7	4.7		
L80			3,10		JLX	0.2	0.7	3.3		
344	Z1/8.3		3,10		J1	0.2	0.7	4.2		
345	Z1/8.3		3,10		J1	0.2	0.7	4.2		

346	Z1/8.3		3,10		J1	0.2	0.7	4.2		
347	Z1/8.3		3,10		J1	0.2	0.7	4.2		
348	Z1/8.3		3,10		J1	0.2	0.7	4.2		
349	Z1/8.3		3,10		J1	0.2	0.7	4.2		
350	Z1/8.3		3,10		J1	0.2	0.7	4.2		
351	Z1/8.3		3,10		J1	0.2	0.7	4.2		
352	Z1/8.3		3,10		J1	0.2	0.7	4.2		
353	Z1/8.3		3,10		J1	0.2	0.7	4.2		
354	Z1/8.3		3,10		J1	0.2	0.7	4.2		
355	Z1/8.3		3,10		J1	0.2	0.7	4.2		
356	Z2/8.3		3,10		J2	0.2	0.7	4.7		
L81			3,10		JLX	0.2	0.7	3.3		
357	Z2/8.3		3,10		J2	0.2	0.7	4.7		
L82			3,10		JLX	0.2	0.7	3.3		
358	Z2/8.3		3,10		J2	0.2	0.7	4.7		
359	Z2/8.3		3,10		J2	0.2	0.7	4.7		
360	Z2/8.3		3,10		J2	0.2	0.7	4.7		
L83			3,10		JLX	0.2	0.7	3.3		
361	Z2/8.3		3,10		J2	0.2	0.7	4.7		
L84			3,10		JLX	0.2	0.7	3.3		
362	Z1/8.3		3,10		J1	0.2	0.7	4.2		
363	Z1/8.3		3,10		J1	0.2	0.7	4.2		
364	Z1/8.3		3,10		J1	0.2	0.7	4.2		
365	Z1/8.3		3,10		J1	0.2	0.7	4.2		
366	Z1/8.3		3,10		J1	0.2	0.7	4.2		
367	Z1/8.3		3,10		J1	0.2	0.7	4.2		
368	Z1/8.3		3,10		J1	0.2	0.7	4.2		
369	Z1/8.3		3,10		J1	0.2	0.7	4.2		
370	Z1/8.3		3,10		J1	0.2	0.7	4.2		
371	Z1/8.3		3,10		J1	0.2	0.7	4.2		
372	Z1/8.3		3,10		J1	0.2	0.7	4.2		
373	Z1/8.3		3,10		J1	0.2	0.7	4.2		
374	Z2/8.3		3,10		J2	0.2	0.7	4.7		
L85			3,10		JLX	0.2	0.7	3.3		
375	Z2/8.3		3,10		J2	0.2	0.7	4.7		
L86			3,10		JLX	0.2	0.7	3.3		
377	Z2/8.3		3,10		J2	0.2	0.7	4.7		
378	Z2/8.3		3,10		J2	0.2	0.7	4.7		

380	Z2/8.3		3,10		J2	0.2	0.7	4.7		
381	Z2/8.3		3,10		J2	0.2	0.7	4.7		
383	Z2/8.3		3,10		J2	0.2	0.7	4.7		
384	Z2/8.3		3,10		J2	0.2	0.7	4.7		
386	Z2/8.3		3,10		J2	0.2	0.7	4.7		
L88			3,10		JLX	0.2	0.7	3.3		
387	Z2/8.3		3,10		J2	0.2	0.7	4.7		
L89			3,10		JLX	0.2	0.7	3.3		
L90-1			3,10		JLX	0.2	0.7	3.3		
389	Z2/8.3		3,10		J2	0.2	0.7	4.7		
L90-2			3,10		JLX	0.2	0.7	3.3		
L90-3			3,10		JLX	0.2	0.7	3.3		
390	Z2/8.3		3,10		J2	0.2	0.7	4.7		
L90-4			3,10		JLX	0.2	0.7	3.3		
392	Z1/8.3		3,10		J1	0.2	0.7	4.2		
393	Z1/8.3		3,10		J1	0.2	0.7	4.2		
395	Z1/8.3		3,10		J1	0.2	0.7	4.2		
396	Z1/8.3		3,10		J1	0.2	0.7	4.2		
398	Z1/8.3		3,10		J1	0.2	0.7	4.2		
399	Z1/8.3		3,10		J1	0.2	0.7	4.2		

Отворена пруга Наумовићево - Суботица путничка		4/1.1.3.6.3 Списак уземљења	
Стуб бр.	Тип уземљења	На колосек	Коментар
1	T3QSSHR	relevantni	
G1	2×V V-1kV-1×70,T3QSSHR	relevantni	Двоструко уземљење на посебан уземљивач
G2	2×V V-1kV-1×70,T3QSSHR	relevantni	Двоструко уземљење на посебан уземљивач
G3	2×V V-1kV-1×70,T3QSSHR	relevantni	Двоструко уземљење на посебан уземљивач
G4	2×V V-1kV-1×70,T3QSSHR	relevantni	Двоструко уземљење на посебан уземљивач
G5	2×V V-1kV-1×70,T3QSSHR	relevantni	Двоструко уземљење на посебан уземљивач
G6	T3QSSHR	relevantni	
G7	T3QSSHR	relevantni	
G8	T3QSSHR	relevantni	
G9	T3QSSHR	relevantni	
4	T3QSSHR	relevantni	
7	T3QSSHR	relevantni	
10	T3QSSHR	relevantni	
13	T3QSSHR	relevantni	
16	T3QSSHR	relevantni	
19	T3QSSHR	relevantni	
22	T3QSSHR	relevantni	
25	T3QSSHR	relevantni	
28	T3QSSHR	relevantni	
31	T3QSSHR	relevantni	
34	T3QSSHR	relevantni	
37	T3QSSHR	relevantni	
40	T3QSSHR	relevantni	
43	T3QSSHR	relevantni	
44	T3QSSHR	relevantni	
45	T3QSSHR	relevantni	
142	2×V V-1kV-1×70,T3QSSHR	relevantni	Двоструко уземљење на посебан уземљивач
143	2×V V-1kV-1×70,T3QSSHR	relevantni	Двоструко уземљење на посебан уземљивач
152	2×V V-1kV-1×70,T3QSSHR	relevantni	Двоструко уземљење на посебан уземљивач
153	2×V V-1kV-1×70,T3QSSHR	relevantni	Двоструко уземљење на посебан уземљивач

Отворена пруга Наумовићево - Суботица путничка	4/1.1.21.6.4 Спецификација стубова, темеља, анкера и петљи сидара	2020

СТУБОВИ И ТЕМЕЉИ

СТУБОВИ				**ТЕМЕЉИ СТУБОВА**				**ТЕМЕЉИ СИДАРА**			
ТИП	ЈЕД. МЕРА	КОЛИЧИНА	ТЕЖИНА (kg)	ТИП	ЈЕД. МЕРА	КОЛИЧИНА	ЗАПРЕМИНА (m^3)	ТИП	ЈЕД. МЕРА	КОЛИЧИНА	ЗАПРЕМИНА (m^3)
Z1/8.3	ком.	136	95,580.8	J1	ком.	136	238.0	**JLX**	ком.	80	112.8
Z2/8.3	ком.	98	81,814.3	J2	ком.	174	339.3				
Z1/9.0	ком.			SXL	ком.						
Z2/9.0	ком.										
Z1/10.0	ком.										
Z2/10.0	ком.										
Z1/11.0	ком.										
Z2/11.0	ком.	76	81,669.6								
Gt350/15	ком.										
D1	ком.										
D2	ком.										
								укупно	ком.	**80**	**112.8**

ПЕТЉЕ СИДАРА			
ТИП	ЈЕД. МЕРА	КОЛИ-ЧИНА	ТЕЖИНА (kg)
AL	ком.	80	776.0
AB	ком.	80	3792.0

укупно	ком.	**310**	**259,064.7**

АНКЕР ЗАВРТЊИ У ТЕМЕЉИМА са 2 навртке и подложном плочицом			
ТИП	ЈЕД. МЕРА	КОЛИ-ЧИНА	ТЕЖИНА (kg)
M24×860	ком.	320	1011.2
M24×890	ком.		

M24×4190	ком.										
M39×1360	ком.	1860	35340.0								
M42×1860	ком.										
M20×L	ком.		Ефективна дубина 170mm								
укупно	ком.	**2180**	**36,351.2**	укупно	ком.	**310**	**577.3**	укупно	ком.	**160**	**4,568.0**

	CRDC	CHINA RAILWAY DESIGN CORPORATION SERBIA OGRANAK BEOGRAD Koste Racina 16b, 11000 Belgrade, Serbia			Отворена пруга Наумовићево - Суботица путничка			4/1.1.21.6.6 Спецификација проводника				2021

СПЕЦИФИКАЦИЈА НОСЕЋЕГ УЖЕТА И КОНТАКТНОГ ПРОВОДНИКА

Возни вод	Почетак	Крај	Од стуба	До стуба	Укупна дужина m'	Дужина НУ већа за 1,5%	Дужина КП већа за 1%	Тежина НУ 0,602kg/m	Тежина КП 0,886kg/m	Еквивалентни распони (m)
1	km167+667.40	km169+048.00	106	50	1,380.000	1,400.700	1,393.800	843.221	1,234.907	32.97
2	km167+667.40	km168+872.00	107	146	1,204.000	1,222.060	1,216.040	735.680	1,077.411	41.58
3	km167+667.40	km168+872.00	108	147	1,204.000	1,222.060	1,216.040	735.680	1,077.411	47.55
9	km168+720.00	km169+000.00	140	154	280.000	284.200	282.800	171.088	250.561	47.16
10	km168+720.00	km169+000.00	141	155	280.000	284.200	282.800	171.088	250.561	46.24
11	km168+834.00	km170+160.00	146	200	1,326.000	1,345.890	1,339.260	810.226	1,186.584	45.99
12	km168+834.00	km170+160.00	147	201	1,326.000	1,345.890	1,339.260	810.226	1,186.584	39.98
13	km169+960.00	km171+320.00	192	248	1,365.000	1,385.475	1,378.650	834.056	1,221.484	45.78
14	km169+960.00	km171+320.00	193	249	1,365.000	1,385.475	1,378.650	834.056	1,221.484	42.33
15	km171+140.00	km172+405.00	240	292	1,265.000	1,283.975	1,277.650	772.953	1,131.998	41.18
16	km171+140.00	km172+405.00	241	293	1,265.000	1,283.975	1,277.650	772.953	1,131.998	45.03
17	km172+255.00	km172+915.00	284	318	660.000	669.900	666.600	403.280	590.608	40.85
18	km172+255.00	km172+915.00	285	319	660.000	669.900	666.600	403.280	590.608	37.83
17-1	km172+755.00	km173+515.00	310	342	760.000	771.400	767.600	464.383	680.094	36.40
18-1	km172+755.00	km173+515.00	311	343	760.000	771.400	767.600	464.383	680.094	35.10
19	km173+315.00	km174+650.00	334	386	1,335.000	1,355.025	1,348.350	815.725	1,194.638	36.53
20	km173+315.00	km174+650.00	335	387	1,335.000	1,355.025	1,348.350	815.725	1,194.638	34.43
19-1	km174+445.00	km174+997.00	374	413	552.000	560.280	557.520	337.289	493.963	41.09
20-1	km174+445.00	km174+997.00	375	414	552.000	560.280	557.520	337.289	493.963	51.89
УКУПНО:					**18,874.00**	**19,157.11**	**19,062.74**	**11,532.58**	**16,889.59**	**-**

СТРУЈНЕ ВЕЗЕ

СТРУЈНА ВЕЗА		Колич. Cu 95m2	Дужина ужета
Тип	Кол.	m/pcs	m
C95/1	10	5.00	50.00
C95/2	31	10.00	310.00
УКУПНО Bz 65 mm2:			360.00

СТРУЈНА ВЕЗА		Колич. Cu 95m2	Дужина ужета
Тип	Кол.	m/pcs	m
GC95	17	10.00	170.00

СПЕЦИФИКАЦИЈА НАПОЈНИХ ВОДОВА

Број	Почетак	Крај	Од стуба	До стуба	Укупна дужина m'	Дужина већа за 1,5%	Тежина 0.886 kg/m	Еквивалентни распон (m)
GD1	km167+930.5	km168+793	G9	45	870.000	883.050	782.382	42.97
GD2	km167+935.5	km169+000	G7	154	1,064.000	1,079.960	956.845	47.60
GD3	km167+943.5	km169+000	G8	155	1,064.000	1,079.960	956.845	40.46
УКУПНО:					**2,998.00**	**3,042.97**	**2,696.07**	**–**

СПЕЦИФИКАЦИЈА ПОВРАТНОГ ПРОВОДНИКА

Број	Почетак	Крај	Од стуба	До стуба	Укупна дужина m'	Дужина већа за 1,5%	Тежина 0.886 kg/m	Еквивалентни распон (m)
NF1	km167+767.4	km169+390	113	170	1,620.000	1,644.300	1,456.850	34.43
NF2	km167+767.4	km169+390	114	171	1,620.000	1,644.300	1,456.850	41.09
NF3	km169+390	km171+090	170	238	1,690.000	1,715.350	1,519.800	51.89
NF4	km169+390	km171+090	171	239	1,690.000	1,715.350	1,519.800	41.58
NF5	km171+090	km172+990	238	322	1,900.000	1,928.500	1,708.651	40.97
NF6	km171+090	km172+990	239	323	1,900.000	1,928.500	1,708.651	42.97
NF7	km172+990	km174+695	322	389	1,705.000	1,730.575	1,533.289	47.60
NF8	km172+990	km174+695	323	390	1,705.000	1,730.575	1,533.289	40.46
NF9	km174+695	km175+017.5	389	413-1	323.000	327.845	290.471	42.33
NF10	km174+695	km175+009.4	390	414-1	315.000	319.725	283.276	0.00
УКУПНО:					**14,468.00**	**14,685.02**	**13,010.93**	**–**

УЖЕ ЗА ЧВРСТУ ТАЧКУ

ЧТ		УЖЕ ЗА ЧТ	
Од стуба	До стуба	Укупна дужина m'	Тежина 0,602kg/m
44	53	137.70	82.895
67	77	120.00	72.240
81	89	110.00	66.220
110	121	153.70	92.527
74	82	120.00	72.240
66	72	73.10	44.006
УКУПНО:		**714.5**	**430.1**

4/1-1.21.7 ГРАФИЧКА ДОКУМЕНТАЦИЈА

STANICA ALEKSANDROVO / STATION ALEKSANDROVO
km 171+890

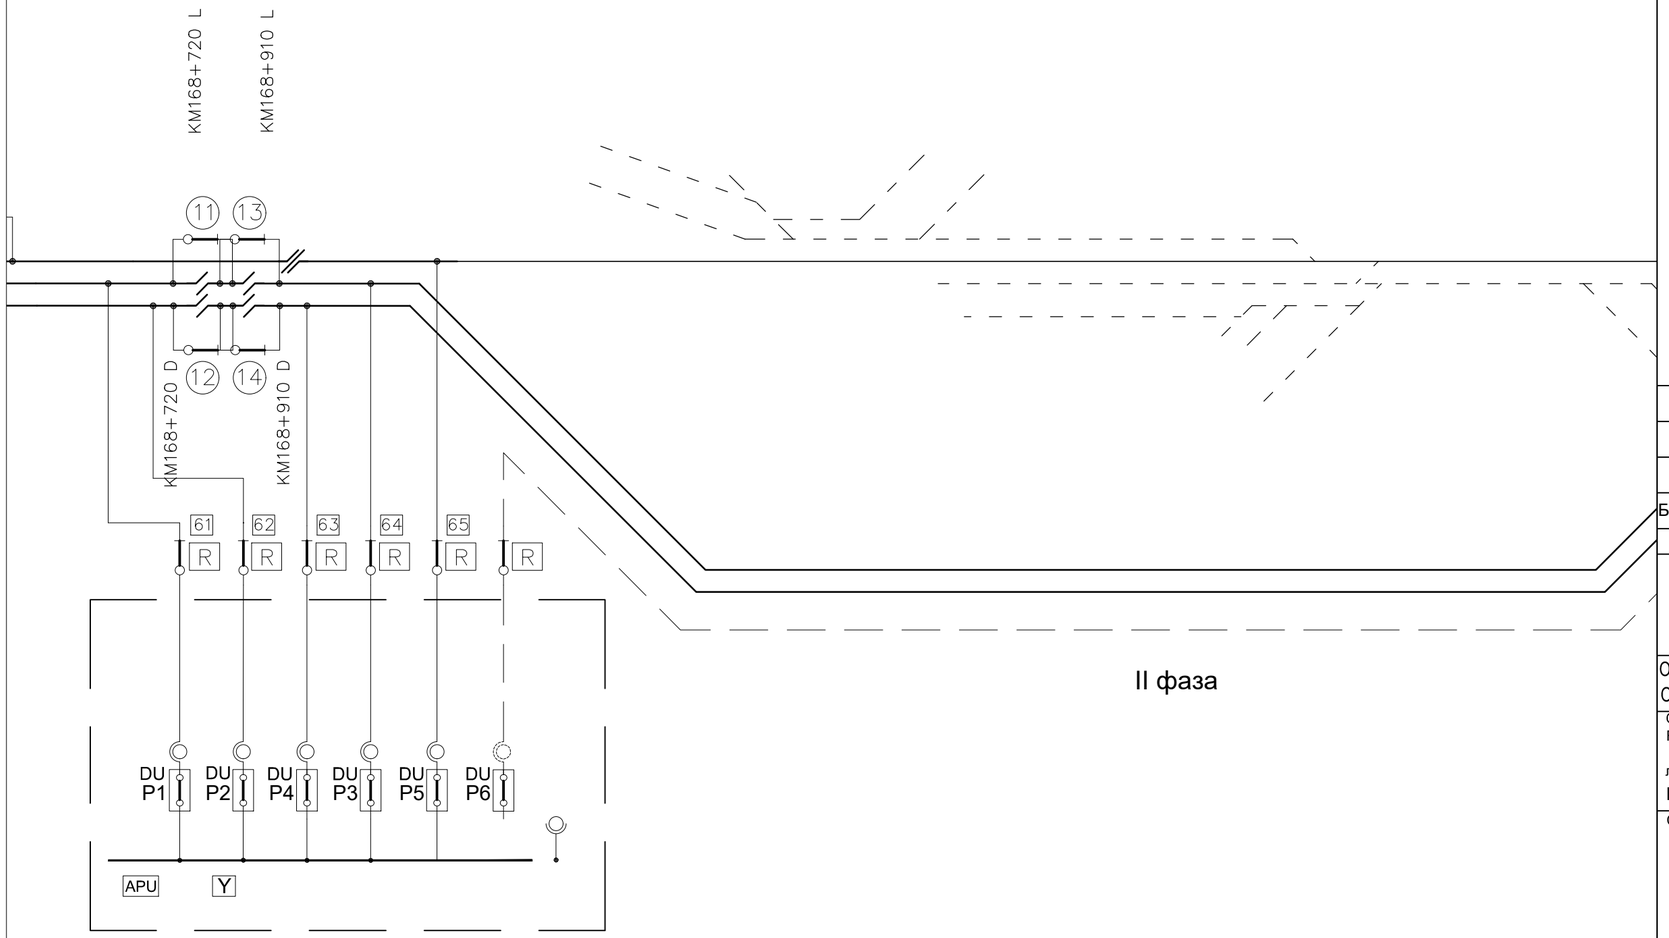

II фаза

EVP SUBOTICA / TS SUBOTICA
km 167+920

Легенда / Legend

- изоловани преклоп / insulated overlap
- неутрална секција / neutral section
- секциони изолатор / section insulator
- растављач са ручним погоном / disconnector with manual drive
- растављач са моторним погоном и даљинским управљањем / disconector with motor drive and remote control
- растављач са ручним погоном и ножем за уземљење / disconector with manual drive and earthing knife
- постојећи електрифицирани колосеци / existing electrified tracks
- постојећи неелектрифицирани колосеци / existing non-electrified tracks
- постојећи и нови колосеци који се електрифицирају / existing and new tracks to be electrified
- нови неелектрифицирани колосеци / new non-electrified tracks

Број/Number	Датум / Date	Опис / Description
03		
02		
01		

Ревизиони блок: / Revision block:

China Railway Design Corporation Serbia
Ogranak Beograd
Косте Рацина 16б; 11000 Београд; Србија

Организациона јединица: ГРАЂЕВИНАРСТВО И САОБРАЋАЈ
Organization unit: DEPARTMENT OF CIVIL AND TRANSPORTATION

Одговорни пројектант:
Responsible designer:
лиценца број: / license No.: 351G09508
Милан Муждало, дипл.инж.ел.

Сарадници: / Associates:

Унутрашња контрола: / Internal control:
Zhang Deyu,M.Sc.E.E

Главни пројектант: / Chief designer:
др Љиљана Милић Марковић, дипл.грађ.инж.

Руководилац организационе јединице:
Manager of organization unit:
Драгиша Поповић, дипл.инж.ел.

Инвеститор пројекта: / Investor:
" ИНФРАСТРУКТУРА ЖЕЛЕЗНИЦЕ СРБИЈЕ " А.Д.
/ " INFRASTRUCTURE RAILWAYS OF SERBIA " JSC
Немањина 6/IV, Београд / Nemanjina Street 6/IV, Belgrade

Наручилац пројекта: / Employer:
中国铁路国际有限公司 CHINA RAILWAY International Co., Ltd.
China Railway International Corporation Ltd.
No.10 Fuxing Road,Haidian District,Beijing
P.R China, 100844

CHINA COMMUNICATIONS CONSTRUCTION COMPANY LIMITED
China Communication Construction Company Ltd. (CCCC)
No.85 Deshengmenwai Street,Xicheng District,Beijing
P.R China, 100088

Објекат: /Structure:
ПРУГА БЕОГРАД - СУБОТИЦА - ДРЖАВНА ГРАНИЦА (КЕЛЕБИЈА)
ДЕОНИЦА ПРУГЕ НОВИ САД - СУБОТИЦА - ДРЖАВНА ГРАНИЦА (КЕЛЕБИЈА)

BELGRADE - SUBOTICA - STATE BORDER (KELEBIA) RAILWAY LINE
SECTION : NOVI SAD - SUBOTICA - STATE BORDER (KELEBIA)

Део пројекта: / Part of Design:
4/1.1.21 КОНТАКТНА МРЕЖА - ОТВОРЕНА ПРУГА НАУМОВИЋЕВО - СУБОТИЦА ТЕРЕТНА
4/1.1.21 Overhead contact system of open track Naumovićevo - Subotica freight

Цртеж: / Drawing:
Шема напајања и секционисања Наумовићево - Суботица путничка
Feeding and sectioning diagrams of open track Naumovićevo - Subotica

Размера: / Scale: -

Врста тех. док.: / Type of tech. docum.: ПГД / DCP
датум:/date: 04.2021.
Цртеж бр./Drawing No.: 2020-001-C&T-4/1.1.21-Ц7.1

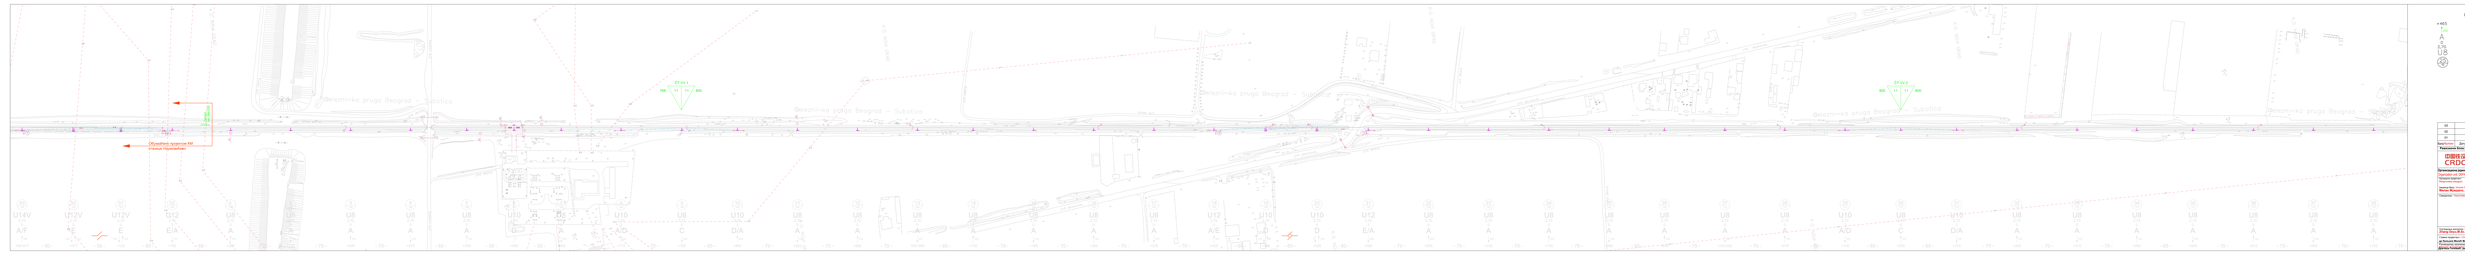
Железница Србије Beograd – Subotica
Железница Србије Beograd – Subotica
Железница Србије Beograd – Subotica

LEGEND

Отворена / рилсна (m) / Km point / spar (m)

Полигонација (mm) / Stagger (mm)

Тангенцијални / Tangential

Тангенцијалне стубне линије / Poles, at road (mm)
Тангенцијална линија стубова од ивице коловоза (m)
Tangential line of poles from the road track centreline (m)

Тип стубa / Type of mast

Број стубa / Mast No.

Километар / Kilometre

03			
02			
01			

Број/Number Датум / Date Опис / Description

Железнице Србије / Railways Serbia

China Railway Design Corporation Serbia

Огранак Београд

Булевар Михајла Пупина 165, 11000 Београд, Србија

Пројектовање објекта: ТРАНСФОРМАТОР И СКЛОПНИЦА /

Project design: TRANSFORMER AND SWITCHGEAR

Објекат припада: / Object belongs to:

Врста техничке документације: / Type of technical documentation:

Назив техничке документације: / Name of technical documentation:

Број техничке документације: / Number of technical documentation:

Број пројекта: / Project number:

Главни пројектант: / Chief designer:

Пројектант: / Designer:

Руководилац пројекта: / Project manager:

Овај пројекат је власништво предузећа China Railway Design Corporation Serbia Огранак Београд. Забрањено је умножавање, копирање, дистрибуција, објављивање, преправљање или коришћење овог пројекта или његових делова без писмене сагласности предузећа China Railway Design Corporation Serbia Огранак Београд.

This project is the property of China Railway Design Corporation Serbia Огранак Београд. Reproduction, copying, distribution, publication, modification or use of this project or its parts without the written consent of China Railway Design Corporation Serbia Огранак Београд is prohibited.

Број техничке документације: / Number of technical documentation:

Број пројекта: / Project number:

Врста техничке документације: / Type of technical documentation:

Назив техничке документације: / Name of technical documentation:

Датум: / Date:

Размера: / Scale:

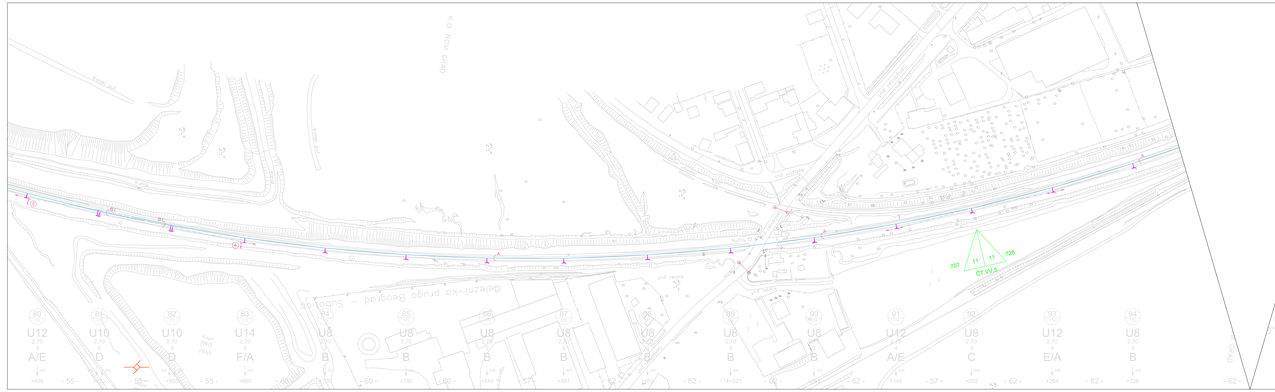
Ozrenska
Ozrenska
Ozrenska

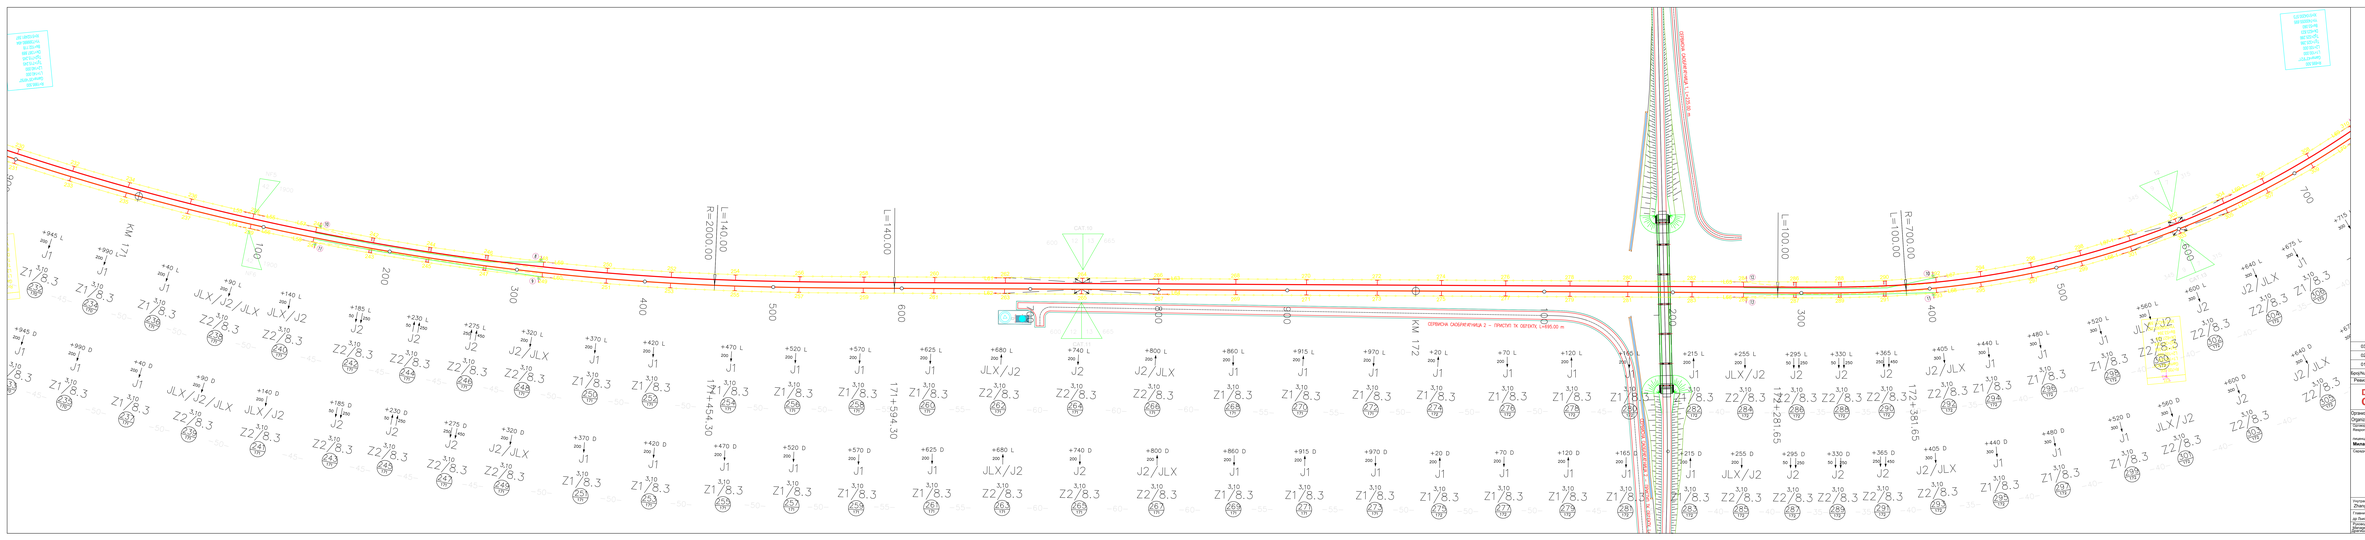

03		
02		
01		
Број/Number	Датум / Date	Опис / Description
Ревизиони блок / Revision block		

China Railway Design Corporation Serbia
Ogranak Beograd
Kosте Račića 16E, 11000 Београд, Србија

Организација дирекција: ГРАЂЕВИНАРСТВО И САОБРАЋАЈ
Organization unit: DEPARTMENT OF CIVIL AND TRANSPORTATION

Главни пројектант / Project manager:
Ing. Miodrag Đorđević, dipl. građ. inž.

Главни пројектант / Chief designer:
Ing. Miodrag Đorđević, dipl. građ. inž.

Пројектовао / Designed by:
Ing. Ivana Ćirić, dipl. građ. inž.

Ивана Ћирић, Ивана Ђо.: 381065 / Ivana Ćirić, Ivana Đo.: 381065

Милан Жугић, Милан.Жугић@kzs.rs / Milan Žugić, Milan.Žugić@kzs.rs

Сарадници / Associates:

Интерна контрола / Internal control:
Zhang Deyu, M.Sc.E.E.

Главни пројектант / Chief designer:
Ing. Predrag Milošević

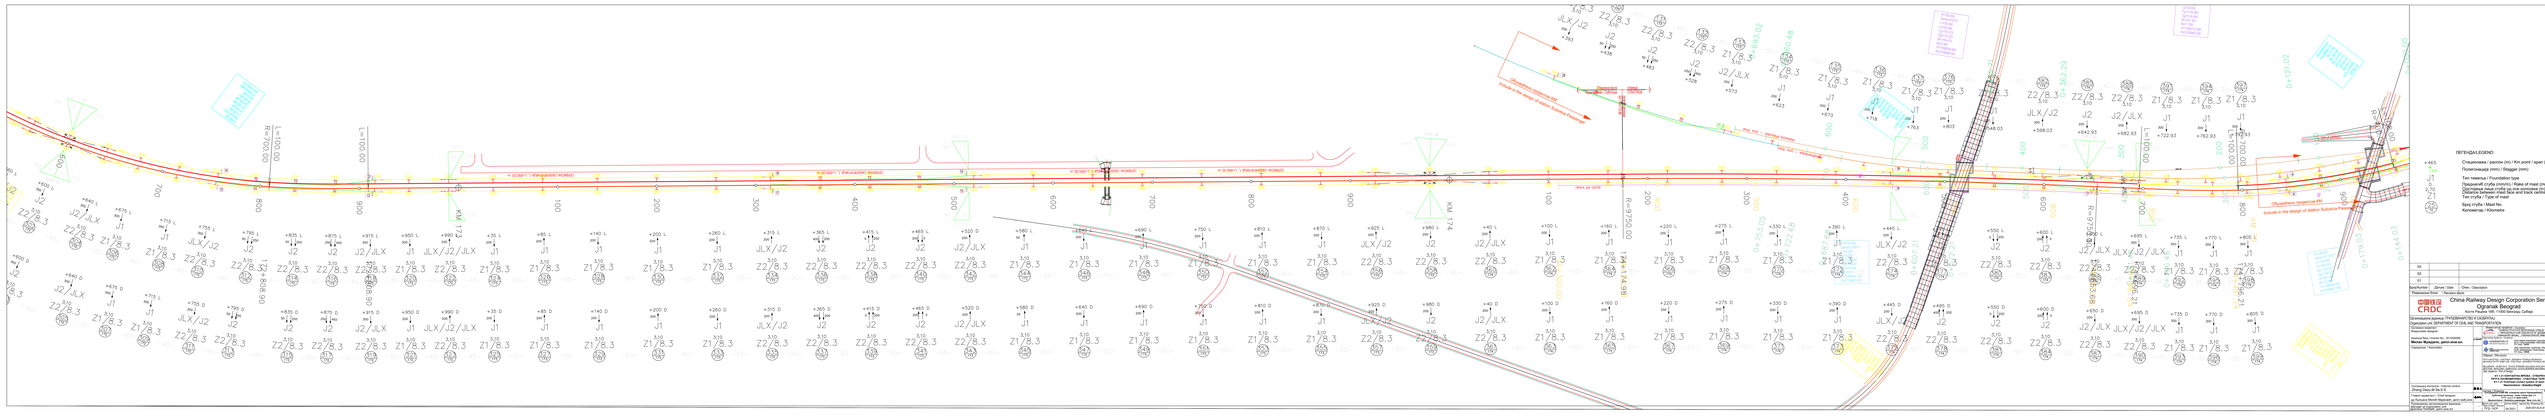
Z1/8.3
Z2/8.3
J1
J2
JLX/J2
J2/JLX
JLX/J2/JLX
R=9750.00
R=9750.00
L=1374.08
L=1374.08
KM 173
KM 174
Обустройство пункта КМ
Include in the design of station Subotica Pesara
Обустройство пункта КМ
Include in the design of station Subotica Pesara
Обустройство пункта КМ
Include in the design of station Subotica Pesara

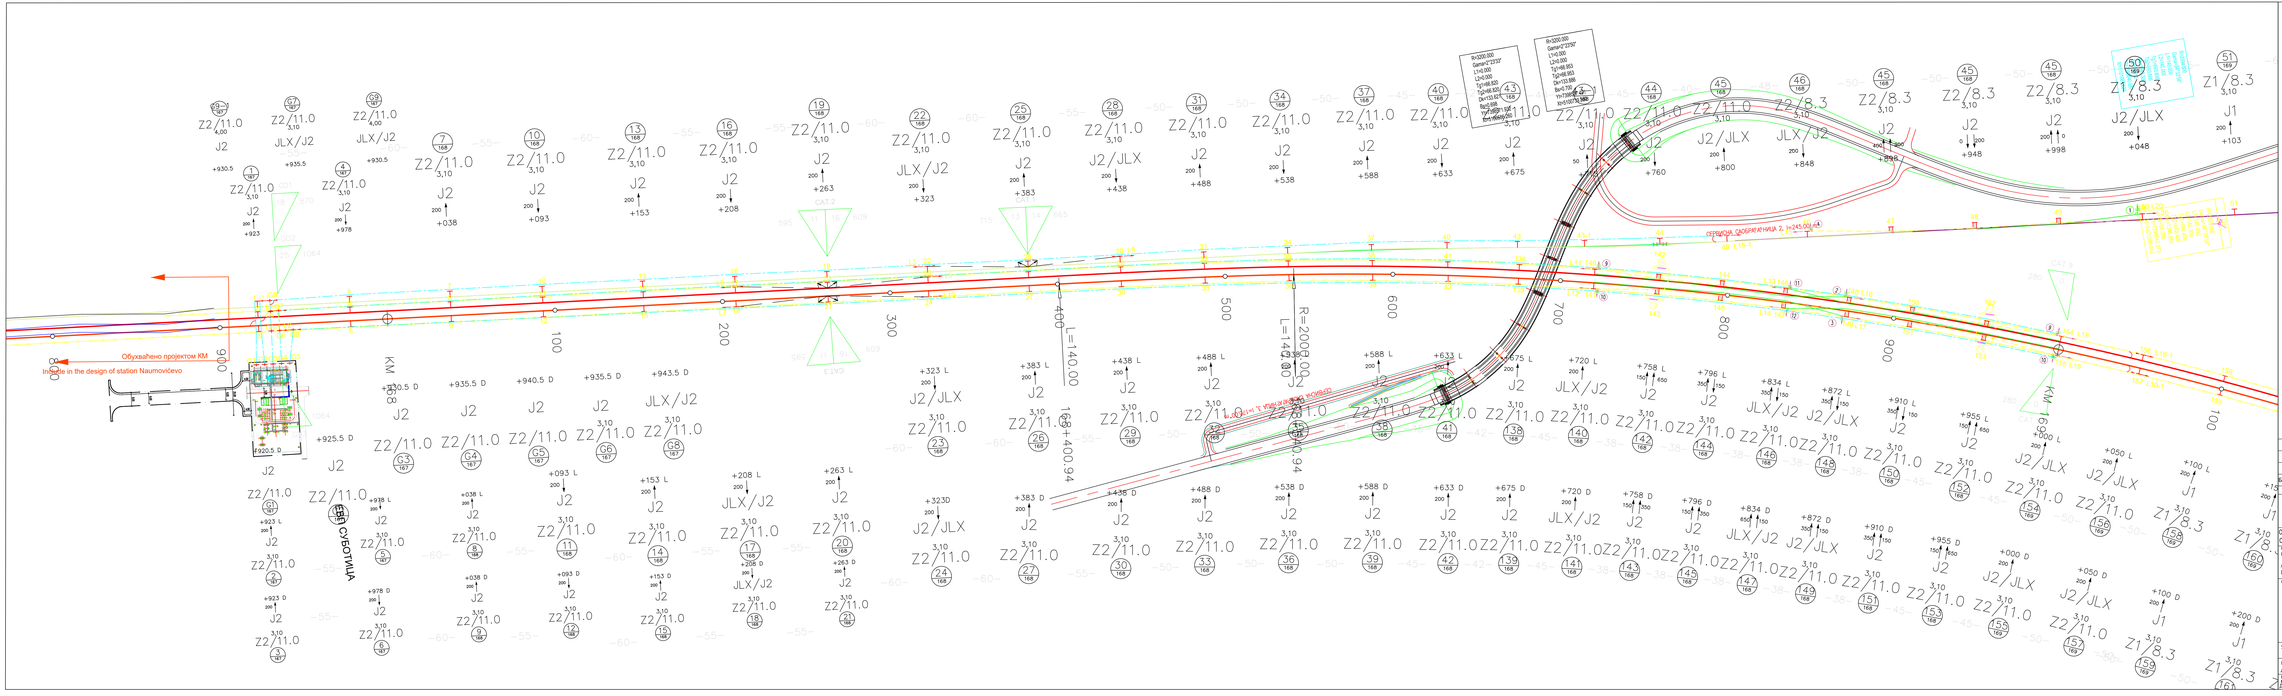
Обухваћено пројектом КМ
Included in the design of station Naumovićevo
ГРАНИЦА СУБОТИЦА
KM 0+000.00
KM 1+400.94
L=140.00
R=2000.00
L=140.00
R=2000.00
СТУБНА СА ОДВОДНИМ ЖЛЕБОВИМА